

Thành phố Hồ Chí Minh, ngày 15 tháng 5 năm 2026

**THÔNG BÁO MỜI BÁO GIÁ**  
**(Thi công tháo dỡ một phần công trình hiện hữu**  
**để chuẩn bị mặt bằng làm lối đi cho công trình mới)**

Bệnh viện Nhân dân Gia Định kính mời các đơn vị có đủ năng lực và kinh nghiệm Thi công tháo dỡ một phần công trình hiện hữu để chuẩn bị mặt bằng làm lối đi cho công trình mới, gửi báo giá theo yêu cầu dưới đây:

- Hạng mục thi công (theo bản vẽ đính kèm)
- Loại hợp đồng: Hợp đồng trọn gói
- Địa điểm: Bệnh viện Nhân dân Gia Định
- Giá chào đã bao gồm thuế, phí, lệ phí theo luật định và các chi phí khác
- Thời gian nhận báo giá: Từ ngày thông báo đến ngày 25 tháng 5 năm 2026
- Thời hạn hiệu lực của báo giá: 60 ngày.

Quý Công ty tham gia báo giá bỏ vào bao thư niêm phong kín, bên ngoài ghi rõ tên công ty và gửi trực tiếp hoặc chuyển phát nhanh đến phòng Hành Chính Quản Trị - Bệnh viện Nhân dân Gia Định số 01 Nơ Trang Long, Phường Gia Định, TP.HCM hoặc Scan có đóng dấu gửi email [bv.ndgiadinh@tphcm.gov.vn](mailto:bv.ndgiadinh@tphcm.gov.vn)


Trân trọng./.



Mai Đức Huy





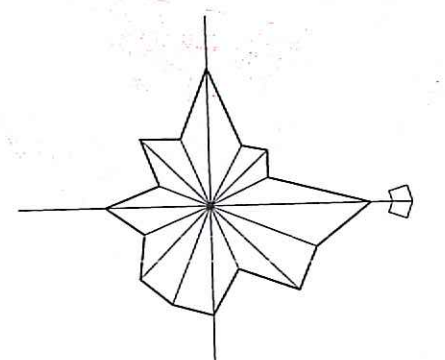


**KÝ HIỆU:**

- RANH ĐẤT QUY HOẠCH
- RANH DIỆN TÍCH ĐẤT BỊ THU HỒI
- KHOẢNG LÙI CÔNG TRÌNH
- KHOẢNG LÙI XÂY DỰNG
- TIM ĐƯỜNG
- CÔNG TRÌNH HIỆN TRẠNG
- CÔNG TRÌNH XÂY MỚI
- CÂY XANH, THẨM CỎ
- TẦNG CAO

**GHI CHÚ:**

- ①a KHỐI NHÀ HÀNH CHÁNH
- ②a KHỐI ĐIỀU TRỊ CHỮ H
- ③a KHỐI KHÁM ĐA KHOA
- ④a NHÀ BẢO VỆ
- ⑤a KHỐI ĐIỀU-TRỊ NỘI TRÚ (XÂY MỚI)
- ⑥a HÀNH LANG CẦU

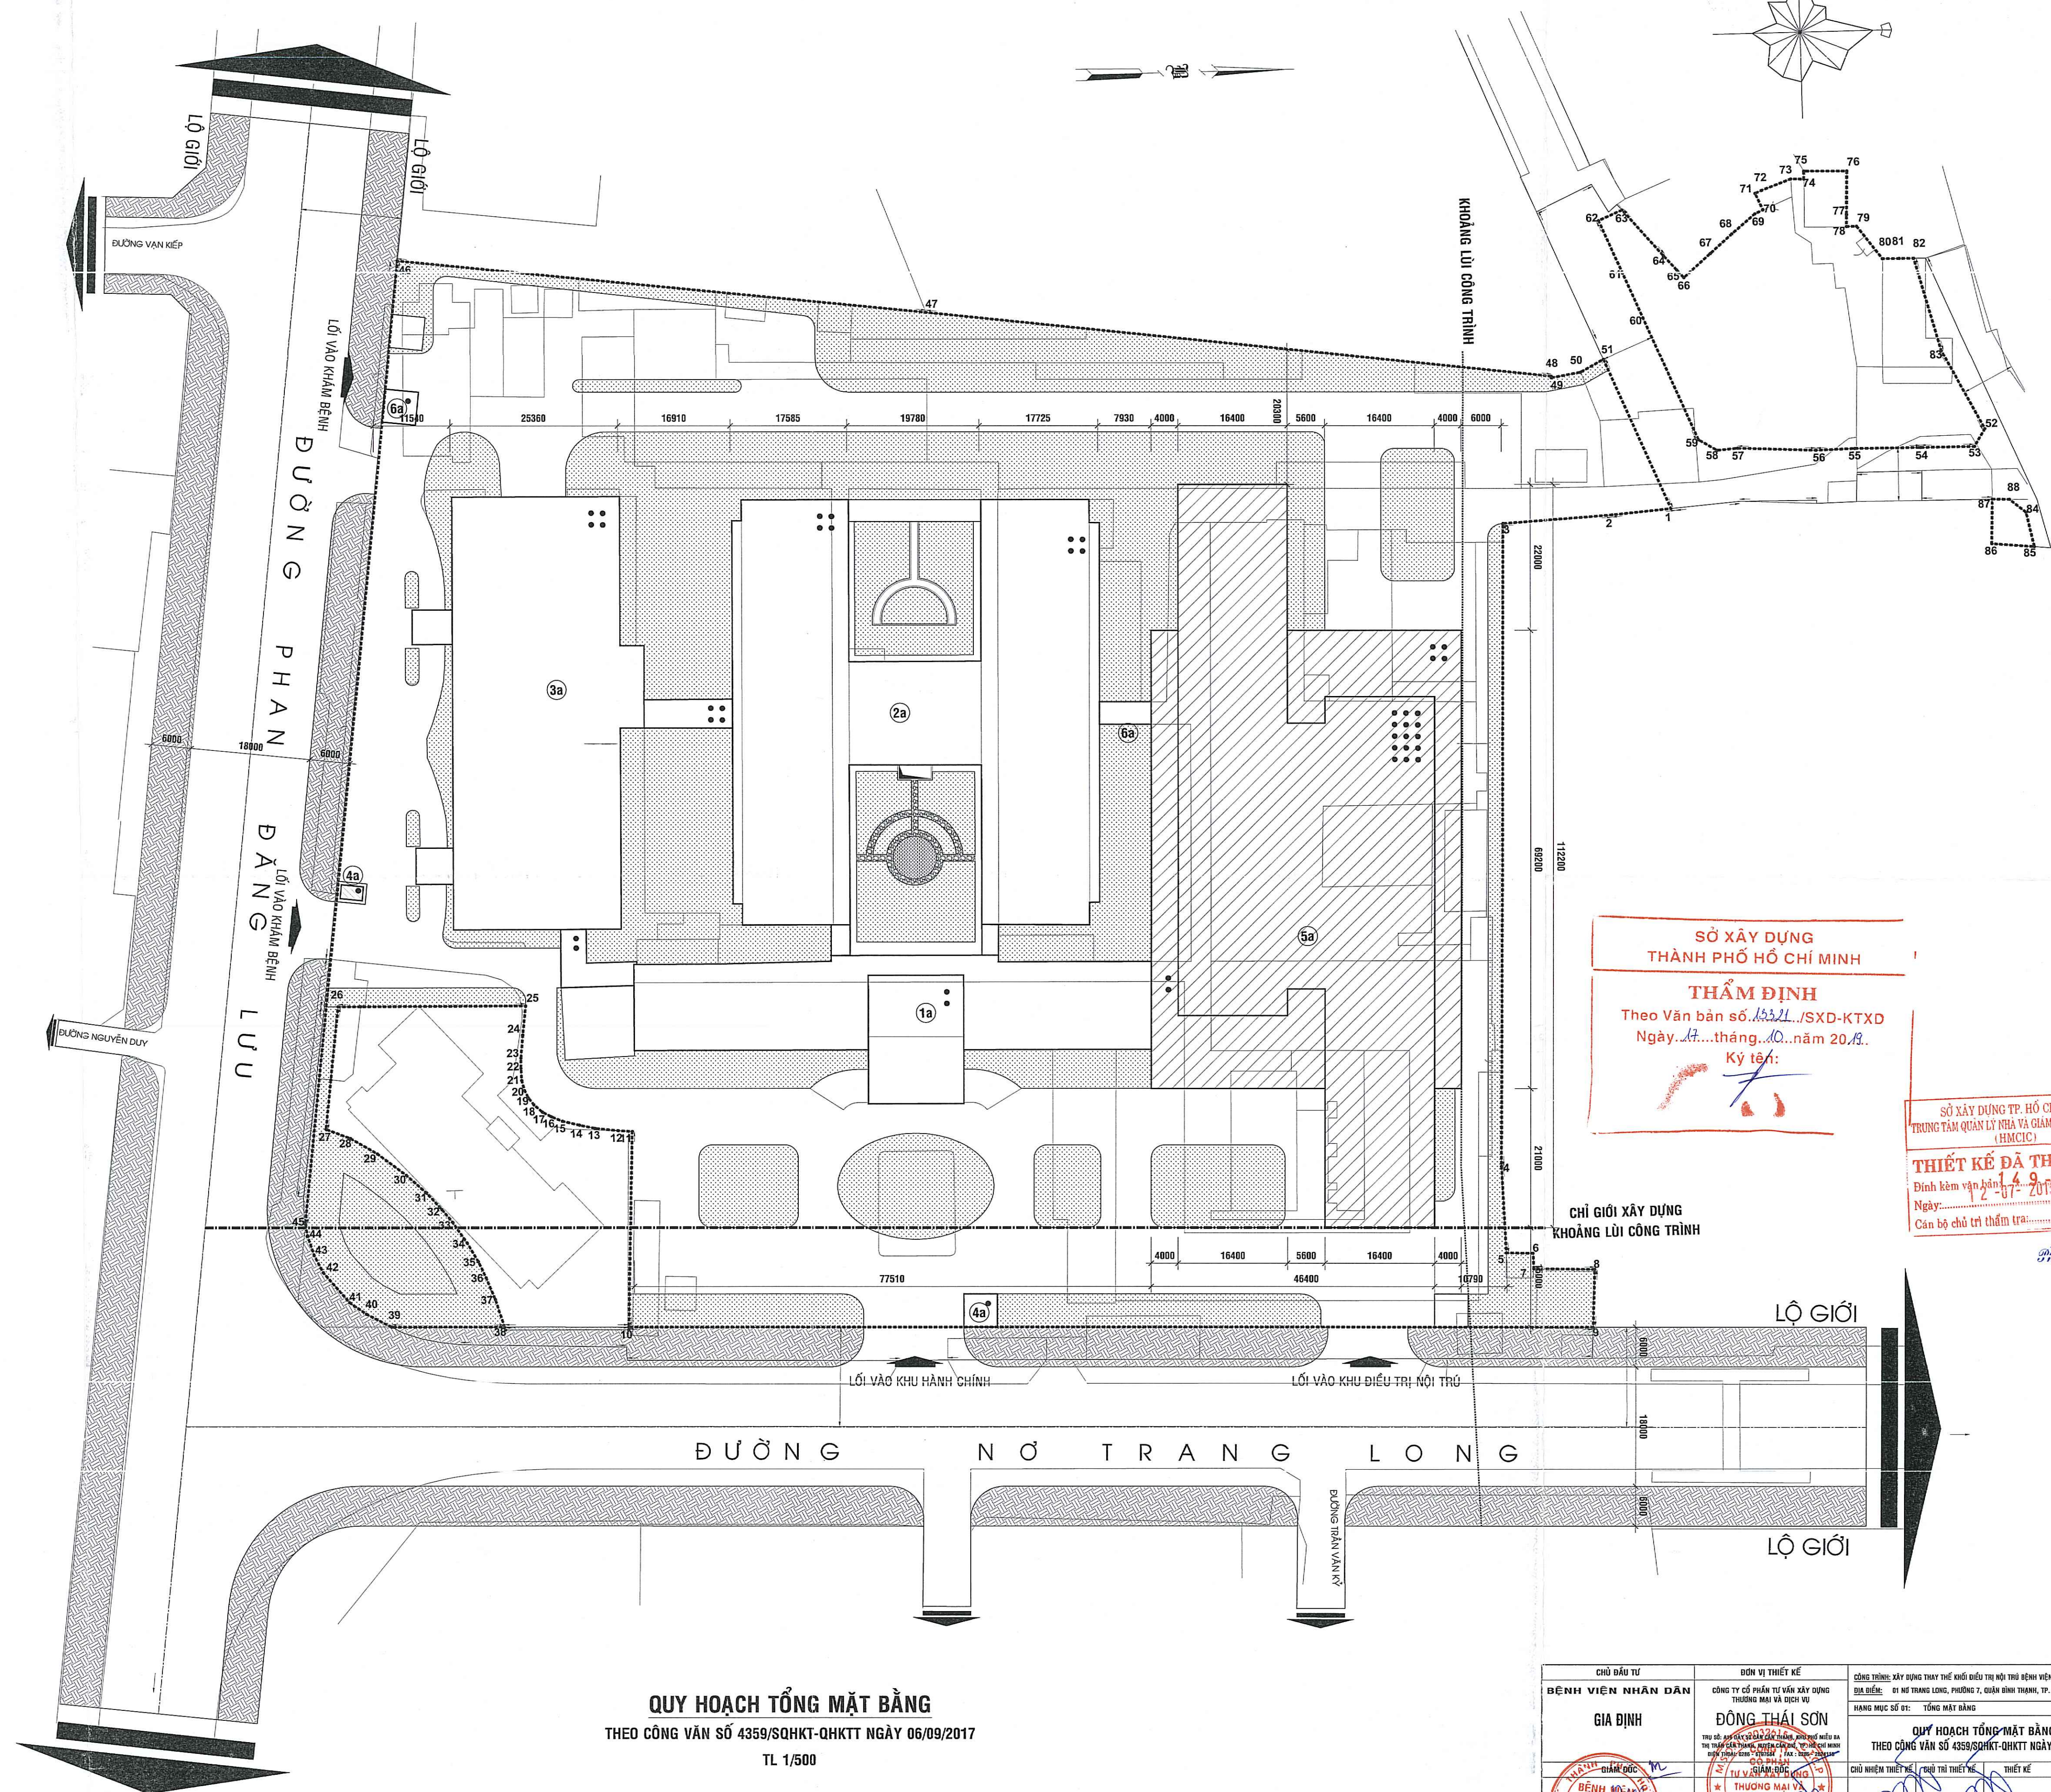

**SỞ XÂY DỰNG  
THÀNH PHỐ HỒ CHÍ MINH**

**THẨM ĐỊNH**  
Theo Văn bản số 1532/SXD-KTXD  
Ngày 17 tháng 10 năm 2017.  
Ký tên:

**SỞ XÂY DỰNG TP. HỒ CHÍ MINH  
TRUNG TÂM QUẢN LÝ NHÀ VÀ QUẢN LÝ XÂY DỰNG  
(HMCIC)**

**THIẾT KẾ ĐÃ THẨM TRA**  
Đính kèm văn bản số 49/2017/BCTTK  
Ngày: 20/10/2017  
Cán bộ chủ trì thẩm tra: *[Signature]*

*Phạm Chí Bích Đào*

CHỈ GIỚI XÂY DỰNG  
KHOẢNG LÙI CÔNG TRÌNH

**QUY HOẠCH TỔNG MẶT BẰNG**  
THEO CÔNG VĂN SỐ 4359/SQHKT-QHKT NGÀY 06/09/2017  
TL 1/500

<b>CHỦ ĐẦU TƯ</b> BỆNH VIỆN NHÂN DÂN GIA ĐỊNH	<b>ĐƠN VỊ THIẾT KẾ</b> CÔNG TY CỔ PHẦN TƯ VẤN XÂY DỰNG THƯƠNG MẠI VÀ DỊCH VỤ ĐÔNG THÁI SƠN	<b>CÔNG TRÌNH XÂY DỰNG</b> TRUNG TÂM QUẢN LÝ NHÀ VÀ QUẢN LÝ XÂY DỰNG (HMCIC) ĐỊA ĐIỂM: 01 NG. TRẦN LÔNG, PHƯỜNG 7, QUẬN BÌNH THẠNH, TP. HỒ CHÍ MINH	<b>group</b>
		<b>HẠNG MỤC SỐ DT:</b> TỔNG MẶT BẰNG	<b>TỶ LỆ:</b> 1 : 100
		<b>QUY HOẠCH TỔNG MẶT BẰNG</b> THEO CÔNG VĂN SỐ 4359/SQHKT-QHKT NGÀY 06/09/2017	<b>HỒ TÀI BẰNG</b> KT-HM1 01/05
		<b>CHỦ NHIỆM THIẾT KẾ</b> (THỦ TRƯỞNG THIẾT KẾ)	<b>QUẢN LÝ KỸ THUẬT</b>
<i>[Signature]</i>	<i>[Signature]</i>	<i>[Signature]</i>	<i>[Signature]</i>
<b>TS. BS. NGUYỄN ANH ĐỒNG</b>	<b>TS. NGUYỄN THỊ TRANG BÀ</b>	<b>KTS. NGUYỄN THỊ TRANG BÀ</b>	<b>KTS. NGUYỄN VĂN NGUYÊN</b>








**BẢNG TỔNG HỢP MẢNG CỎ, CÂY XANH TRỒNG MỚI**

STT	TÊN CÂY TRỒNG MỚI	MÔ TẢ HÌNH DÁNG	HÌNH THỨC TRỒNG	SỐ LƯỢNG
1	CỎ NHUNG	GIỐNG CỎ NHUNG MÀU XANH LỤC TRỒNG THEO MẢNG	TRỒNG CÂY THEO MẢNG 150 GỐC/ 1m2	2.175.8m2
2	CÂY SỮ DẠI HOA MÀU TRẮNG	CÂY ƯƠM SÁN NHIỀU NĂM TỐI ĐƯỜNG KÍNH GỐC 0.2 MÉT CHIỀU CAO PHẦN THÂN 3 MÉT KHÔNG TÍNH NGỌN	ĐÀO HỔ 1000x1000x1000 BÓN PHẦN TRỒNG MỠI HỔ 1 CÂY	06 CÂY
3	CAU VUA	CÂY THÂN GỖ CHIỀU CAO PHẦN THÂN 3 MÉT KHÔNG TÍNH NGỌN ĐƯỜNG KÍNH THÂN 0.4 MÉT	ĐÀO HỔ 1000x1000x1000 BÓN PHẦN TRỒNG MỠI HỔ 1 CÂY	07 CÂY
4	CÂY HỒNG LỘC	CHIỀU CAO 1 MÉT ĐƯỜNG KÍNH TÁN CÂY 0.5 - 1 MÉT	ĐÀO HỔ 500x500x500 BÓN PHẦN TRỒNG MỠI HỔ 1 CÂY	04 CÂY
5	CÂY VẠN TUỆ	CHIỀU CAO 1 - 1.5 MÉT ĐƯỜNG KÍNH THÂN CÂY 0.2 - 0.4 MÉT	ĐÀO HỔ 500x500x500 BÓN PHẦN TRỒNG MỠI HỔ 1 CÂY	04 CÂY
6	CÂY LỘC VŨNG	CÂY ƯƠM SÁN NHIỀU NĂM TỐI ĐƯỜNG KÍNH GỐC 0.2 MÉT CHIỀU CAO PHẦN THÂN 3 MÉT KHÔNG TÍNH NGỌN	ĐÀO HỔ 1000x1000x1000 BÓN PHẦN TRỒNG MỠI HỔ 1 CÂY	02 CÂY
7	CÂY NGUYỆT QUẾ	CHIỀU CAO 1 - 1.5 MÉT ĐƯỜNG KÍNH THÂN CÂY 0.2 - 0.4 MÉT	ĐÀO HỔ 500x500x500 BÓN PHẦN TRỒNG MỠI HỔ 1 CÂY	10 CÂY

**KÝ HIỆU:**


- RANH ĐẤT QUY HOẠCH
  - RANH DIỆN TÍCH ĐẤT BỊ THU HỒI
  - KHOẢNG LUI CÔNG TRÌNH
  - KHOẢNG LUI XÂY DỰNG
  - TÌM ĐƯỜNG
  - CÔNG TRÌNH HIỆN TRẠNG
  - CÔNG TRÌNH XÂY MỚI
  - CÂY XANH, THÂM CỎ
  - TẦNG CAO
- CÂY XANH, THÂM CỎ (XÂY MỚI)
  - SÂN ĐƯỜNG (XÂY MỚI)
- GHI CHÚ:**
- 1a KHỐI NHÀ HÀNH CHÁNH
  - 2a KHỐI ĐIỀU TRỊ CHỮ H
  - 3a KHỐI KHÁM ĐA KHOA
  - 4a NHÀ BẢO VỆ
  - 5a KHỐI ĐIỀU TRỊ NỘI TRÚ (XÂY MỚI)
  - 6a NHÀ BẢO VỆ (XÂY MỚI)
  - 7a HÀNH LANG CẦU (XÂY MỚI)

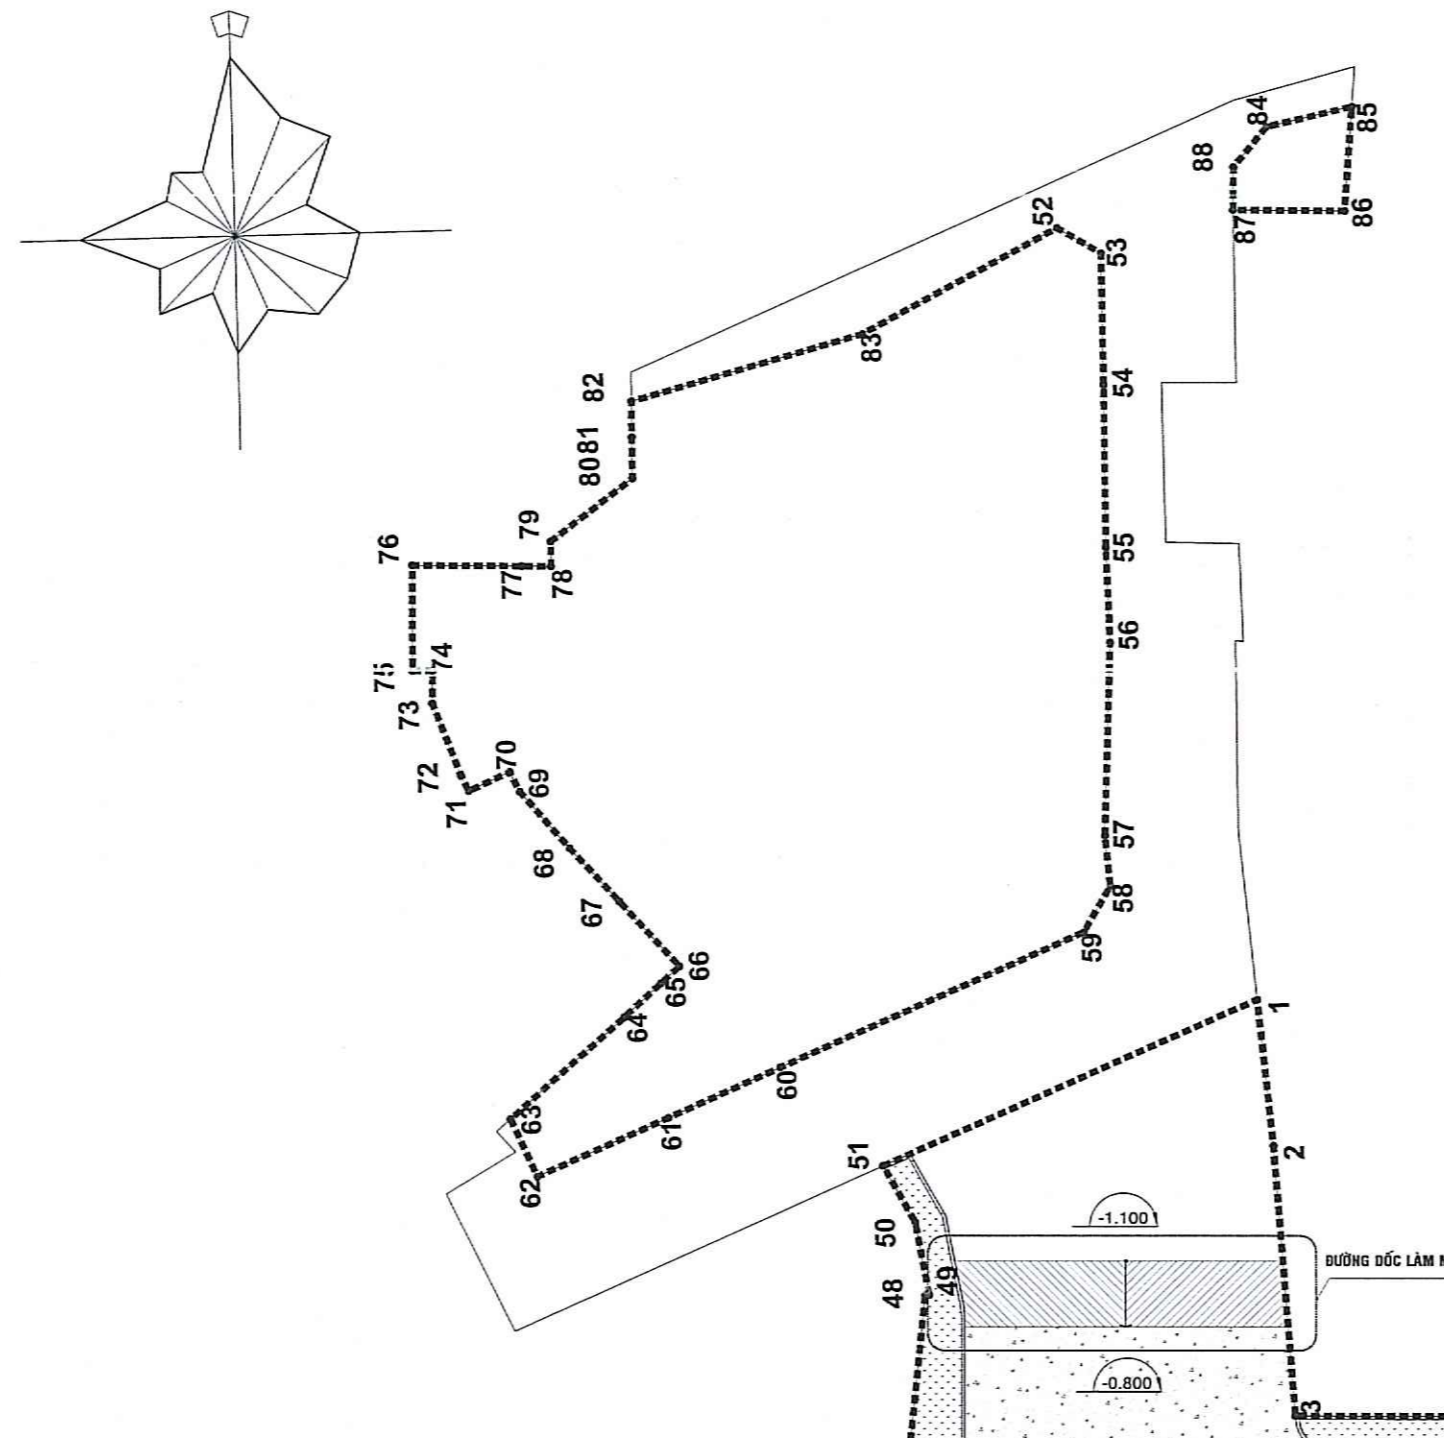

**TỌA ĐỘ ĐỊNH VỊ CÔNG TRÌNH**

Theo hệ tọa độ VN-2000

SỐ HIỆU	GHI CHÚ ĐỊNH VỊ	TỌA ĐỘ	
		X(m)	Y(m)
A	GIAO CỬA TRỤC 1b VỚI TRỤC B2	1104061.61	602906.50
B	GIAO CỬA TRỤC 1b VỚI TRỤC D2	1194977.81	602996.95
C	GIAO CỬA TRỤC 12b VỚI TRỤC B2	1194959.21	603084.47

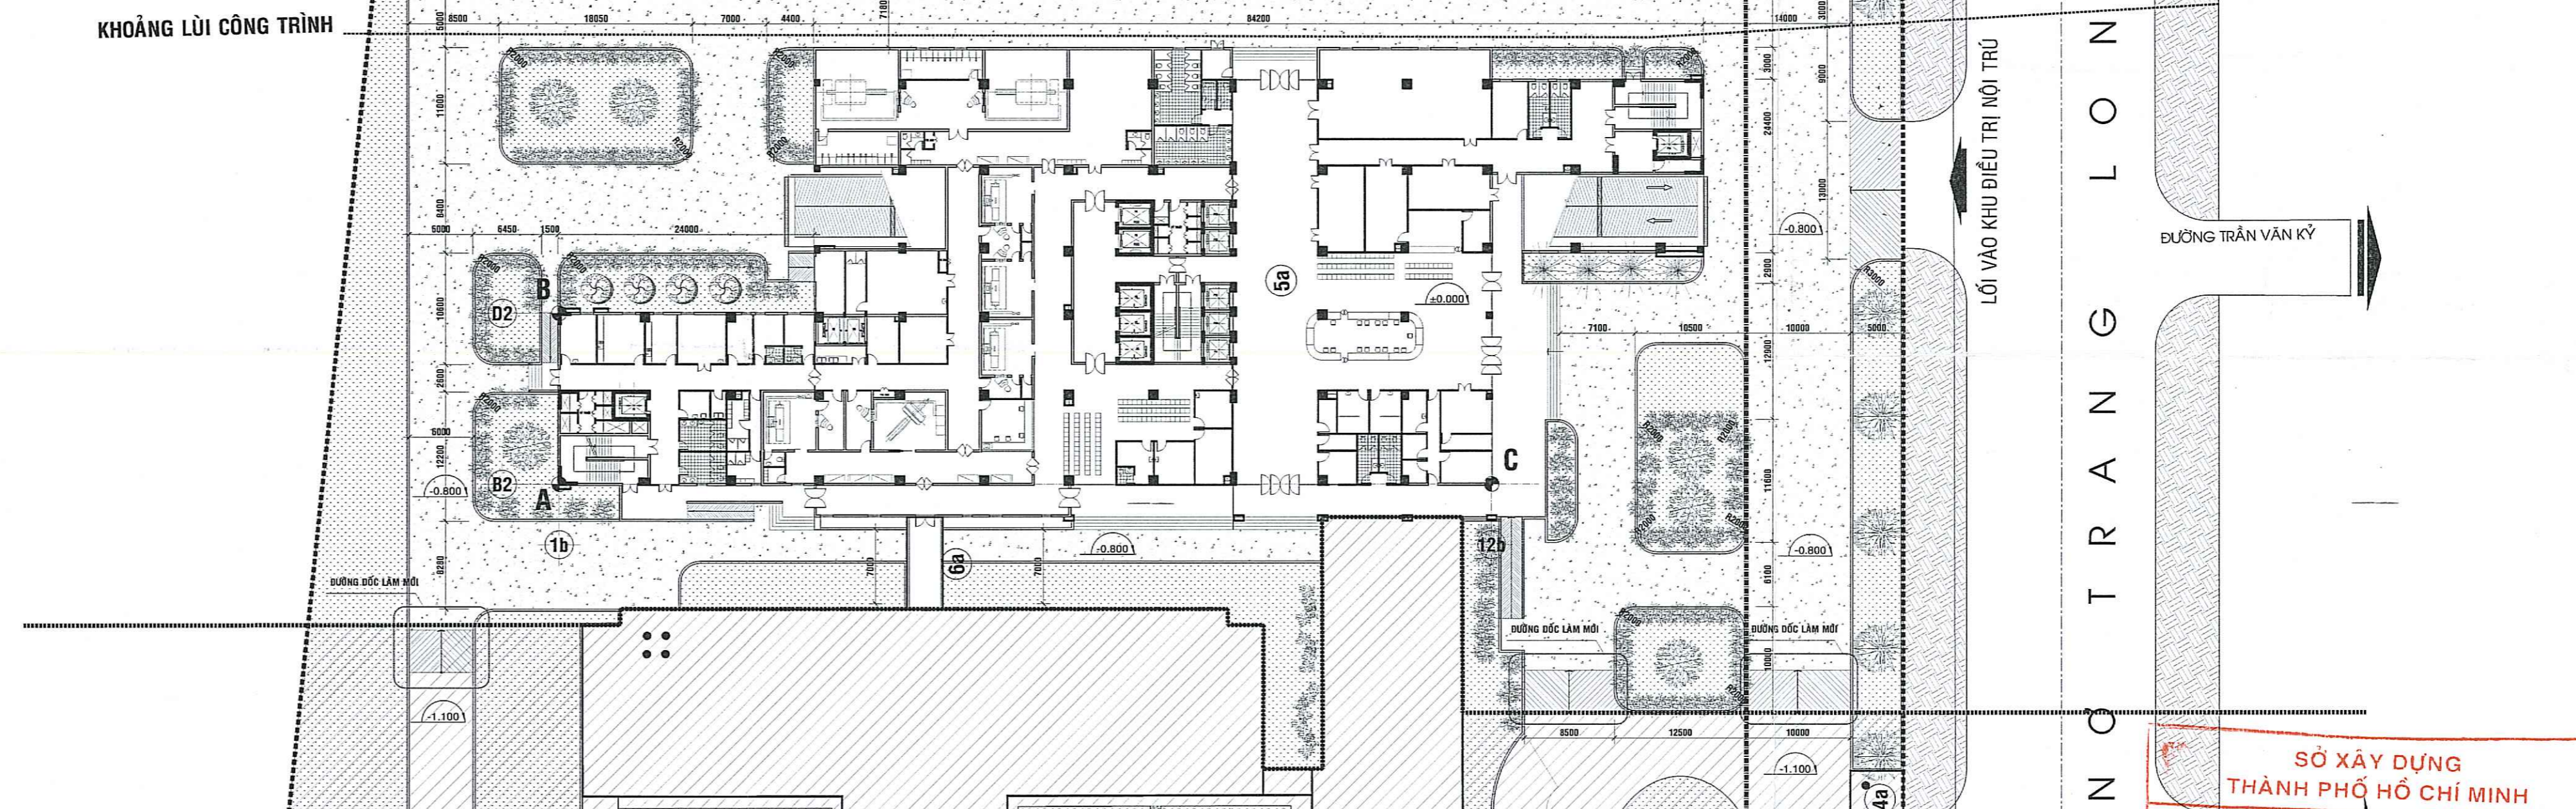


**MẶT BẰNG TỔNG THỂ ĐỊNH VỊ, SÂN ĐƯỜNG, CÂY XANH, BÓ VỈA**

TL 1/300


**GHI CHÚ:**

- ±0.000 CAO ĐỘ HOÀN THIỆN SÀN TẦNG TRỆT TƯƠNG ĐƯƠNG VỚI CAO ĐỘ 6.63 (THEO CAO ĐỘ HỒN DẤU)
- 0.800 CAO ĐỘ SÂN ĐƯỜNG BÊ TÔNG NỘI BỘ HOÀN THIỆN XÂY MỚI TƯƠNG ĐƯƠNG VỚI 5.83 (THEO CAO ĐỘ HỒN DẤU)
- 1.100 CAO ĐỘ MẶT SÂN HIỆN TRẠNG TƯƠNG ĐƯƠNG VỚI 5.53 (THEO CAO ĐỘ HỒN DẤU)

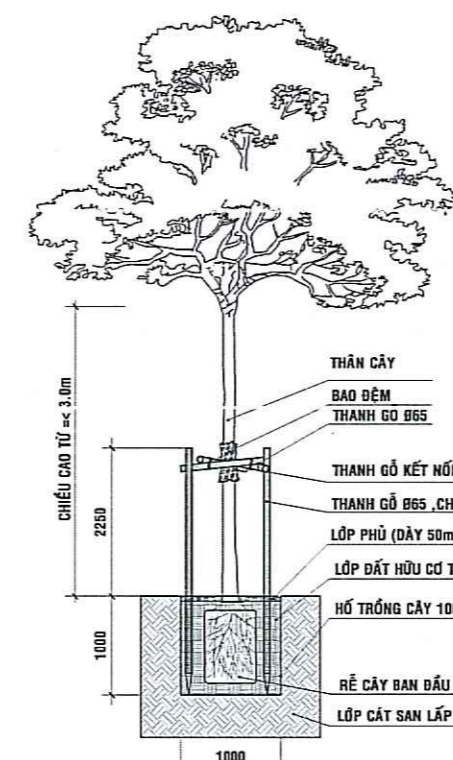

HỒ TRỒNG CÂY ĐIỂN HÌNH

- BÊ TÔNG ĐÁ 1x2x200 DÀY 150 XOMA MẶT CHỐNG NƯỚC (MẶT SÀN HẸ JOHN CHỐNG NƯỚC CÁCH KHÔNG 20mm)  
 - HẸ TƯỜNG ĐÁ 1x2x100 DÀY 100  
 - LỚP CÁT TÓN NÉN TẠO ĐỐC VÉ HƯỚNG THOÁT 1-3.0%  
 - LỚP CÁT TÓN NÉN TRUNG BÌNH DÀY 50  
 - NÉN SÀN HIỆN TRẠNG

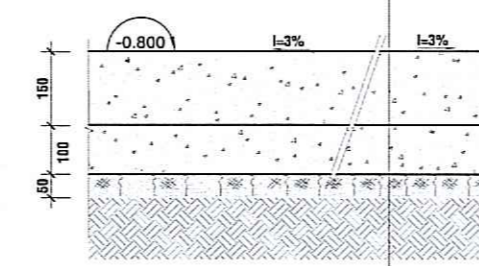


CHI TIẾT SÂN BÊ TÔNG

TL 1/20

(06/10/2023/02)

- BỐ VỈA DỖ BÊ TÔNG ĐÁ 1x2, MÀNG 200  
 - BÊ TÔNG ĐÁ 1x2x100 DÀY 100  
 - LỚP CÁT TÓN NÉN  
 - NÉN SÀN HIỆN TRẠNG

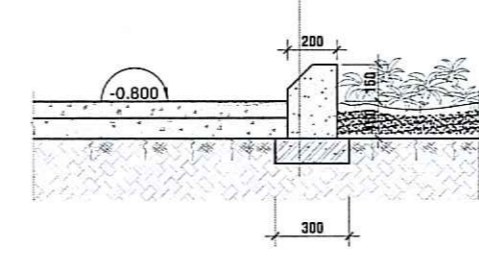


CHI TIẾT BÓ VỈA BÓN HOA

TL 1/20

(15/04/2023/03)

- TRỒNG CỎ NHUNG MÀU XANH LỤC  
 - LỚP ĐÁ PHÂN THỦY CÂY DÀY 200MM  
 - ĐẤT HỮU CƠ DÀY 200mm  
 - NÉN SÀN HIỆN TRẠNG

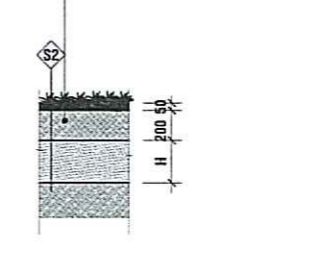

CHI TIẾT THÂM CỎ

TL 1/10

(06/10/2023/04)

**SỞ XÂY DỰNG THÀNH PHỐ HỒ CHÍ MINH**  
**THẨM ĐỊNH**  
 Theo Văn bản số 133/4.../SXĐ-KTXD  
 Ngày.../...tháng.../...năm 20...  
 Ký tên:

**SỞ XÂY DỰNG TP. HỒ CHÍ MINH**  
 TRƯNG TẦM QUẢN LÝ NHÀ VÀ GIÁM ĐỊNH XÂY DỰNG (HMCIC)  
**THIẾT KẾ DẪN THẨM TRA**  
 Định kèm văn bản số 1.4.9-23/CTTKK  
 Ngày.../...tháng.../...năm 20...  
 Cán bộ chủ trì thẩm tra...  
 Phạm Thị Bích Đào

CHỦ ĐẦU TƯ	ĐƠN VỊ THIẾT KẾ	CÔNG TRÌNH	THIẾT KẾ
BỆNH VIỆN NHÂN DÂN GIA ĐỊNH	CÔNG TY CỔ PHẦN TƯ VẤN XÂY DỰNG THƯƠNG MẠI VÀ DỊCH VỤ ĐÔNG THÁI SON	01 SỐ TRANG LUNG, PHƯỜNG 7, QUẬN BÌNH TRẠNG, TP. HỒ CHÍ MINH	MẶT BẰNG TỔNG THỂ ĐỊNH VỊ, SÂN ĐƯỜNG, CÂY XANH, BÓ VỈA